



宗地图

单位: m.m²

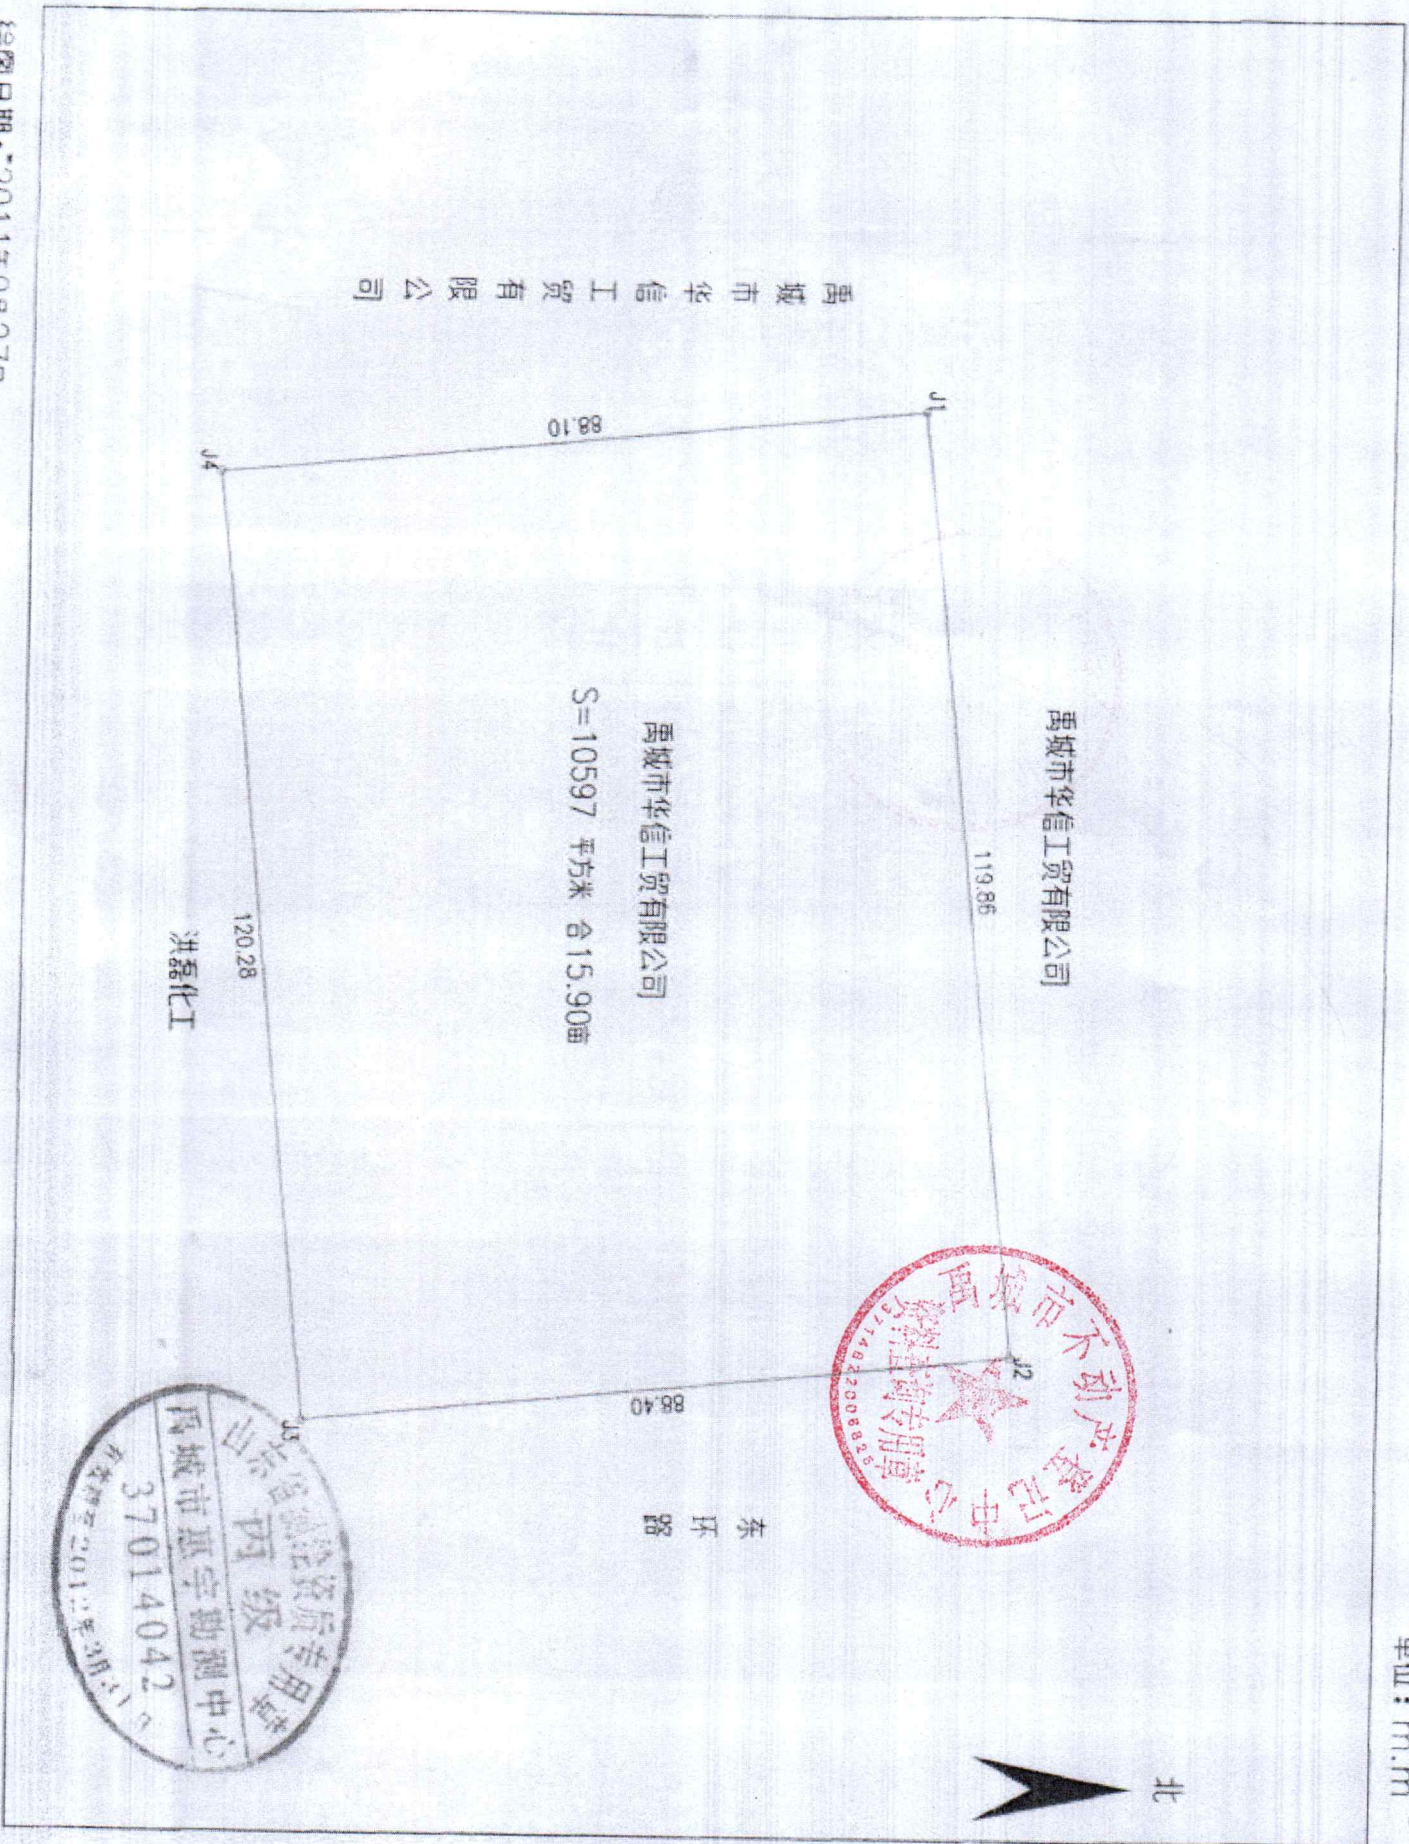

绘图日期: 2011年9月27日

1:1000

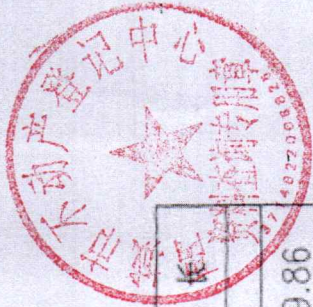

界址点坐标表

点号	X	Y	边长
J1	4090439.783	471635.444	119.86
J2	4090452.430	471754.639	
J3	4090364.479	471763.586	88.40
J4	4090352.092	471643.941	120.28
J1	4090439.783	471635.444	88.10
S=10597 平方米 合15.90亩			

80 年 好

宗地图

单位: m.m²



文化路延长线

160.18

禹城市华信工贸有限公司

S=9427 平方米 合14.14亩

119.86

J4

禹城市华信工贸有限公司

88.10

J5

39.74

洪磊化工

J6

125.09

维森特

J1



绘图日期: 2011年9月27日

1:1500

界址点坐标表

点号	X	Y	边长
J1	4090472.429	471591.598	
J2	4090488.892	471750.930	160.18
J3	4090452.430	471754.639	36.65
J4	4090439.783	471635.444	119.86
J5	4090352.092	471643.941	88.10
J6	4090348.000	471604.410	39.74
J1	4090472.429	471591.598	125.09
S=9427 平方米 合14.14亩			



80 坐落